


COUPE DE MUR EXTÉRIEUR, PLANCHER ET TOITURE MAISON MODULAIRE

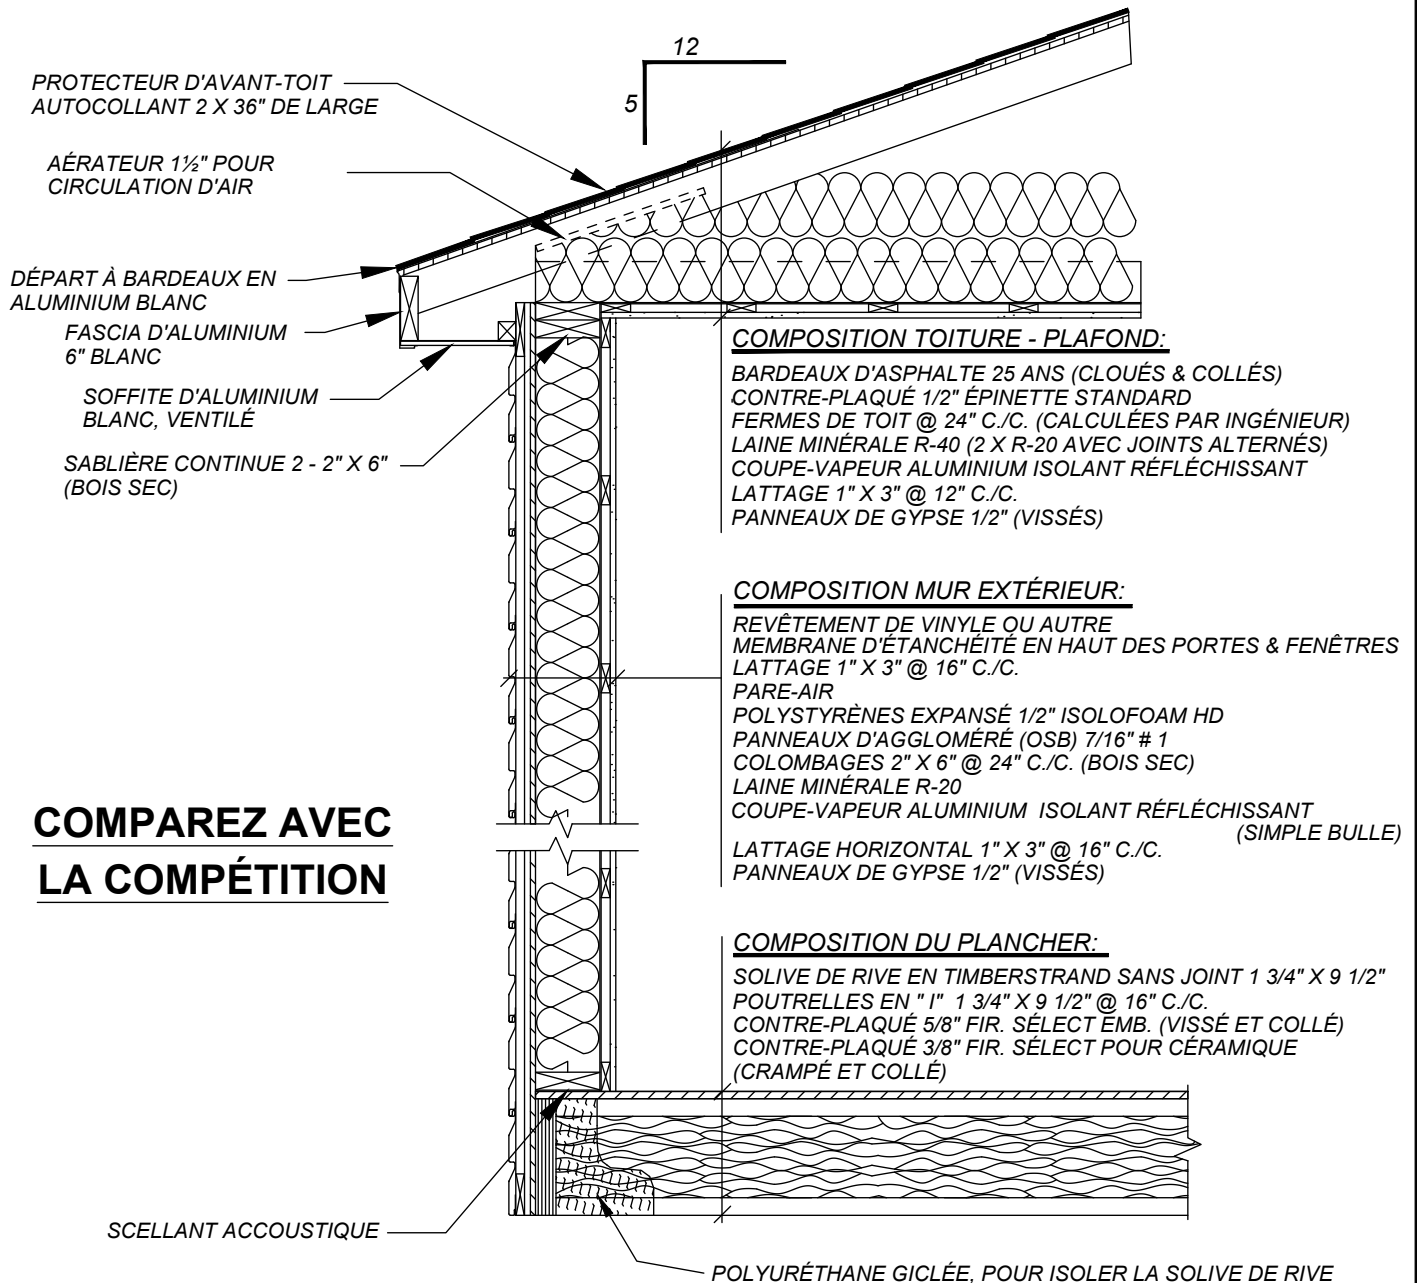

**COMPAREZ AVEC
LA COMPÉTITION**