


# MAISON MODULAIRE

## COUPE DE MUR EXTÉRIEUR

### PLANCHER ET TOITURE

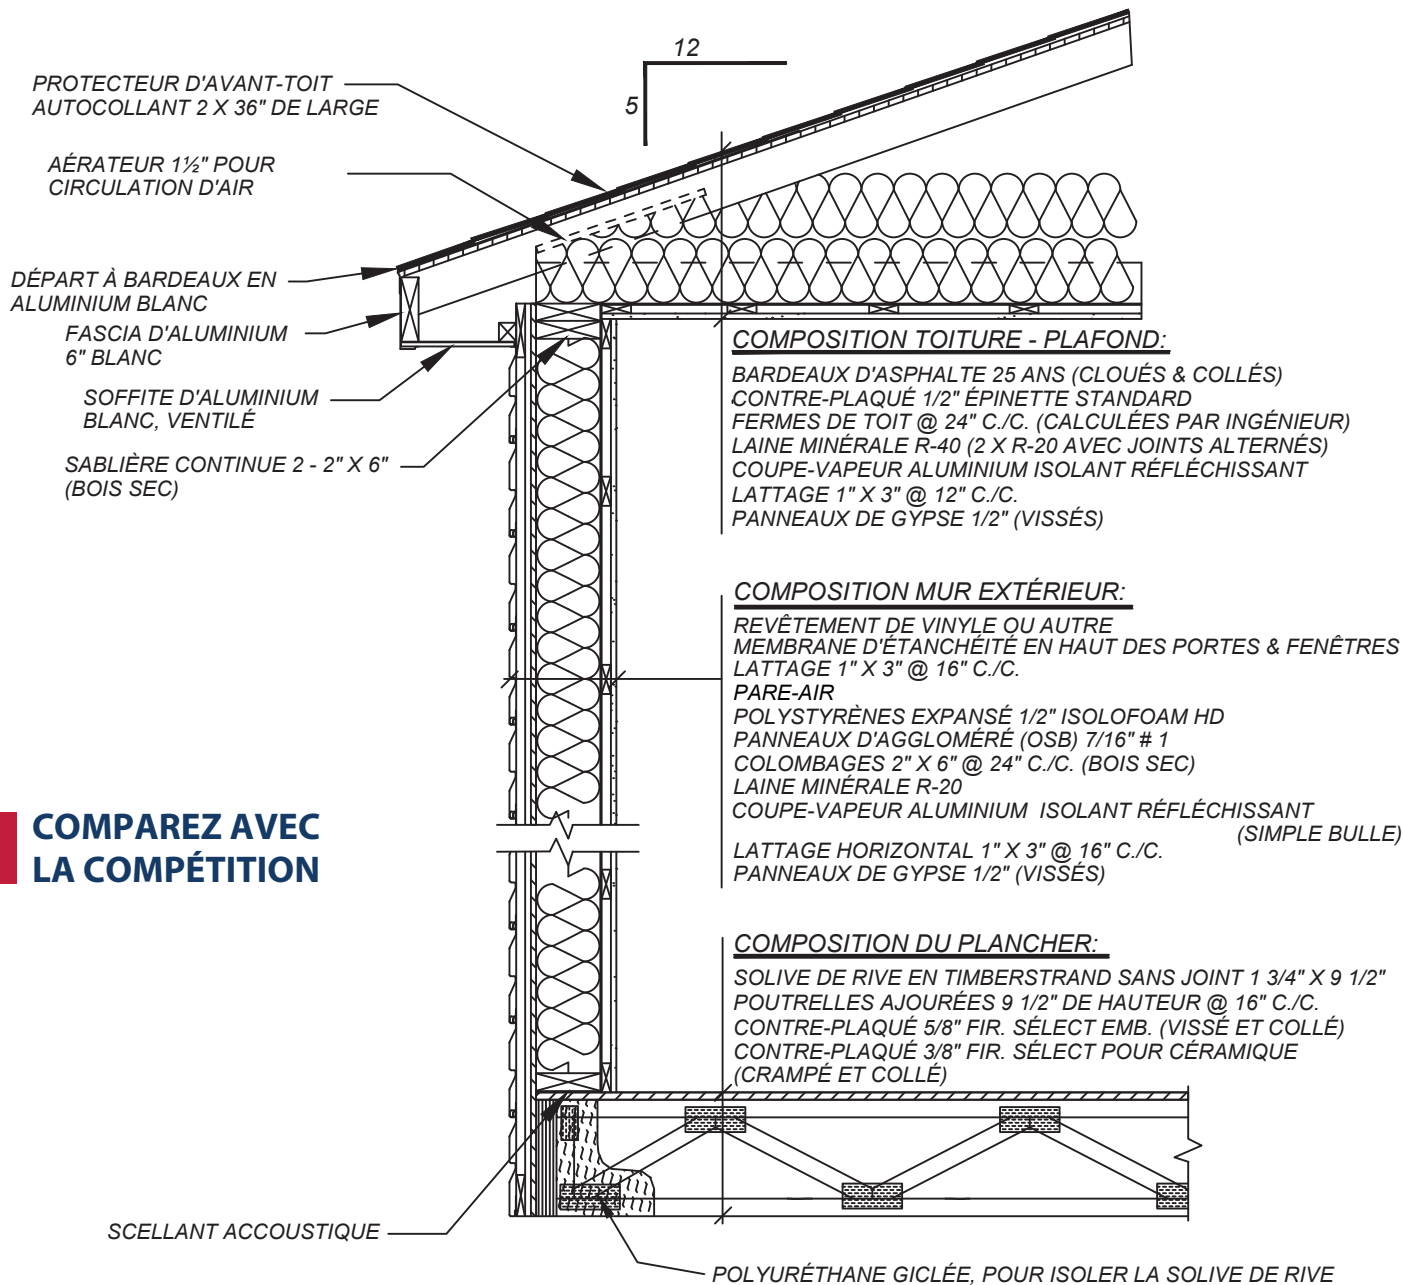

**COMPAREZ AVEC  
LA COMPÉTITION**